


Экспликация существующих объектов социальной инфраструктуры и общественной застройки

Поз.	Наименование	Примечание
1	Кинотеатр "Юность"	кадастровый номер 325050100002000190
2	Дом быта	кадастровый номер 325050100002000227
3	Городской центр культуры	кадастровый номер 325050100002004160
24	Торговый объект	-
25	Тепловой пункт №96	кадастровый номер 325050100002000450
26	Тепловой пункт №624	кадастровый номер 325050100002000450
27	Вращающийся бигборд	кадастровый номер 325050100002004860
28	Торговый киоск	кадастровый номер 325050100002004220
29	Торговый павильон (остановочный пункт)	кадастровый номер 325050100001002750

Экспликация существующих объектов социальной инфраструктуры и общественной застройки

Поз.	Наименование	Примечание
5	Земельный участок для обслуживания зданий	кадастровый номер 325050100002000260
6	Земельный участок для торговли плодовыми деревьями, кустарниками и цветами	кадастровый номер 325050100002004480
7	Торговый киоск	кадастровый номер 325050100002004420
8	Киоск по продаже периодических печатных изданий	кадастровый номер 325050100002004610
9	Торговый павильон	кадастровый номер 325050100002004670
10	Торговый павильон	кадастровый номер 325050100002003970
11	Торговый павильон	кадастровый номер 325050100002004100
12	Торговый павильон	кадастровый номер 325050100002004290
13	Торговый павильон	кадастровый номер 325050100002004290
14	Торговый павильон	кадастровый номер 325050100002004350
15	Торговый павильон	кадастровый номер 325050100002004220
16	Торговый павильон	кадастровый номер 325050100002004480
17	Торговый павильон	кадастровый номер 325050100002004350
18	Торговый павильон	кадастровый номер 325050100002004350
19	Торговый павильон	кадастровый номер 325050100002004350
20	Торговый павильон	кадастровый номер 325050100002004350
21	Торговый павильон	кадастровый номер 325050100002004030
22	Торговый павильон	кадастровый номер 325050100002004220
23	Общественный туалет	кадастровый номер 325050100002005060

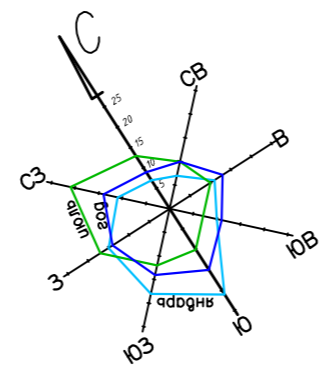

Условные обозначения

- граница детального плана
- граница первого этапа реализации
- красные линии улиц
- линия регулирования застройки
- границы участков, отведенных для строительство и обслуживание зданий и сооружений

Функциональные зоны за границами детального плана


- смешанная общественно-жилая реконструкция
- жилая многоквартирная застройка
- школьные и дошкольные учреждения
- ландшафтно-рекреационная общего пользования
- коридоры транспортных коммуникаций улиц и дорог

Функциональные зоны в границах детального плана

- О-22 культурно-просветительские объекты
- О-24 торгово-обслуживающие предприятия
- ЛР-1 ландшафтно-рекреационная общего пользования с высокими рекреационными нагрузками
- Т-1 коридоры транспортных коммуникаций улиц и дорог

Регулирующие зоны

- действующая водоохранная зона (ОС-33)
- охранная зона газопровода (ОТ-111)

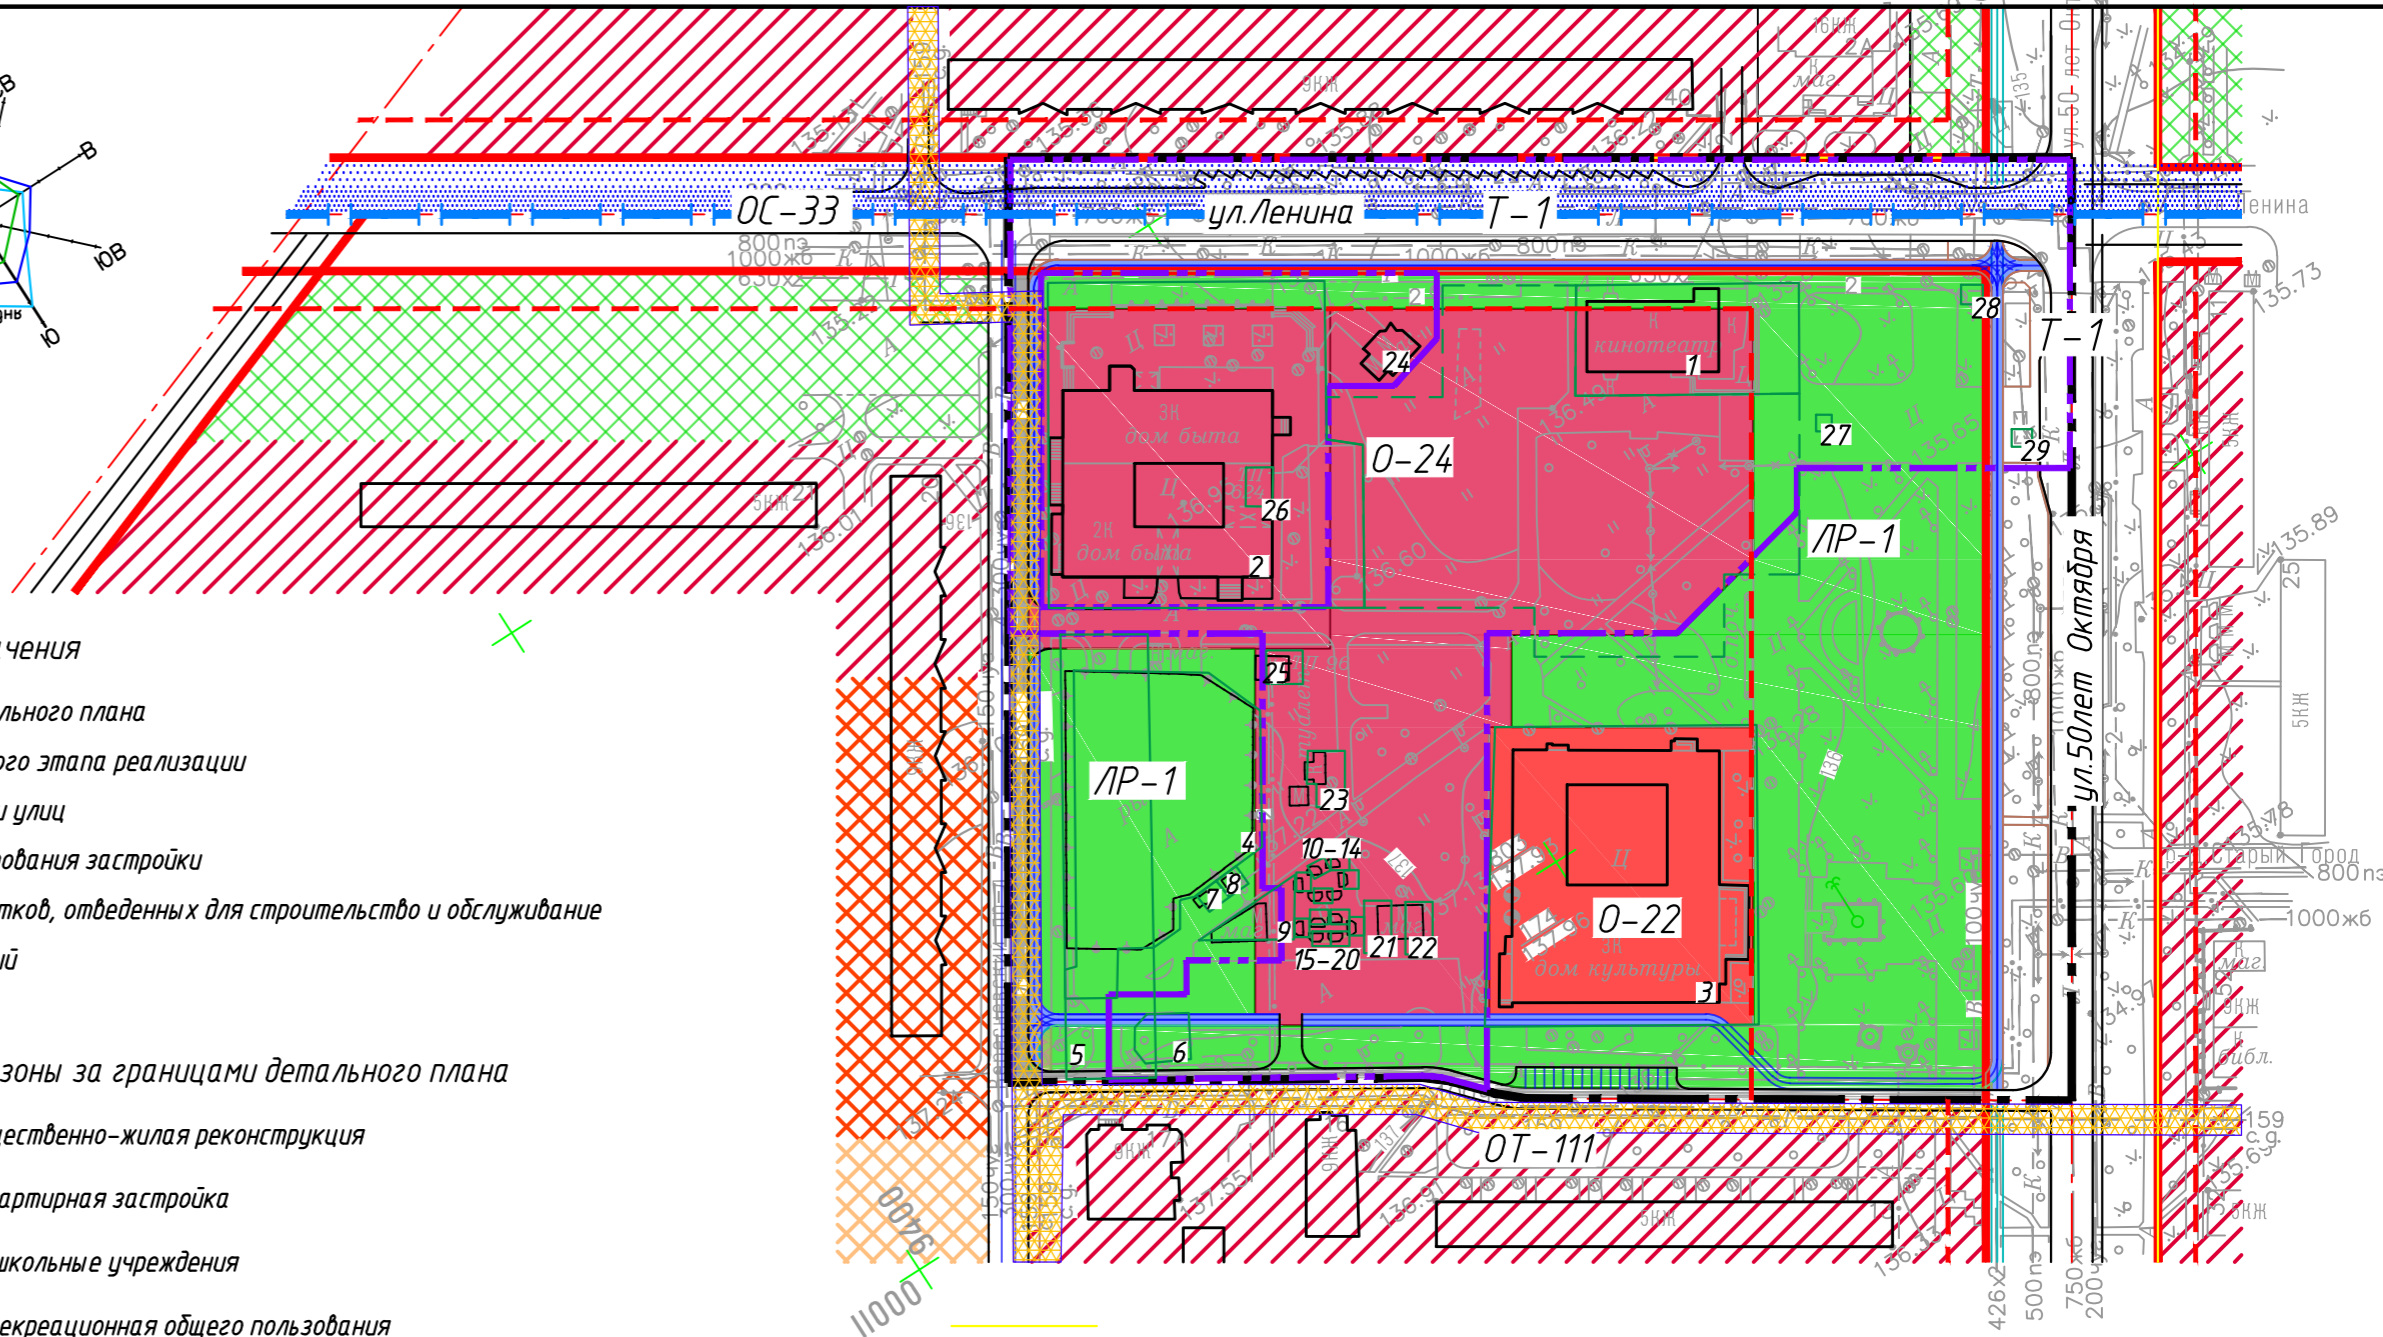

16.20 ПЗ-1					
"Детальный план застройки в квартале ул.Ленина, ул.50 лет Октября в г.Светлогорске"					
Изм.	Кол.уч.	Лист	№ док.	Подп.	Дата
Утвердил	Роговская				05.20
Проверил	Реут Ю.Н.				05.20
Разработал	Роговская				05.20
Н.контроль	Мыженко				05.20
Схема детального плана. М 1:2000				Стадия	Лист
				ПДП	Листов
Унитарное предприятие "Институт Полесьепроект" ОАО "Полесьестрой", г.Мозырь					