

Экспликация сохраняемых объектов социальной инфраструктуры и общественной застройки



Поз.	Наименование	Примечание
2	Дом быта	кадастровый номер 325050100002000227
3	Городской центр культуры	кадастровый номер 325050100002004160
4	Продовольственный рынок "Юбилейный"	кадастровый номер 325050100002005060
5	Земельный участок для обслуживания зданий	кадастровый номер 325050100002000260
6	Земельный участок для торговли плодами деревьями, кустарниками и цветами	кадастровый номер 325050100002004480
7	Торговый киоск	кадастровый номер 325050100002004420
8	Киоск по продаже периодических печатных изданий	кадастровый номер 325050100002004610
9	Торговый павильон	кадастровый номер 325050100002004670
16	Торговый павильон	кадастровый номер 325050100002004480
17	Торговый павильон	кадастровый номер 325050100002004350
18	Торговый павильон	кадастровый номер 325050100002004350
19	Торговый павильон	кадастровый номер 325050100002004350
20	Торговый павильон	кадастровый номер 325050100002004350
21	Торговый павильон	кадастровый номер 325050100002004030
22	Торговый павильон	кадастровый номер 325050100002004220
24	Торговый объект	-
25	Тепловой пункт №96	кадастровый номер 325050100002000450
26	Тепловой пункт №624	кадастровый номер 325050100002000450
27	Вращающийся дигеорд	кадастровый номер 325050100002004860
28	Торговый киоск	кадастровый номер 325050100002004220
29	Торговый павильон (остановочный пункт)	кадастровый номер 325050100001002750

Экспликация проектируемых объектов социальной инфраструктуры и общественной застройки

Поз.	Наименование	Примечание
1	Реконструкция кинотеатра "Юность"	кадастровый номер 325050100002000190
30	Многоуровневый гараж-стоянка	
31	КТПБ	

Экспликация сносимых объектов социальной инфраструктуры и общественной застройки

Поз.	Наименование	Примечание
10	Торговый павильон	кадастровый номер 325050100002003970
11	Торговый павильон	кадастровый номер 325050100002004100
12	Торговый павильон	кадастровый номер 325050100002004290
13	Торговый павильон	кадастровый номер 325050100002004290
14	Торговый павильон	кадастровый номер 325050100002004350
15	Торговый павильон	кадастровый номер 325050100002004220
23	Общественный туалет	кадастровый номер 325050100002005060

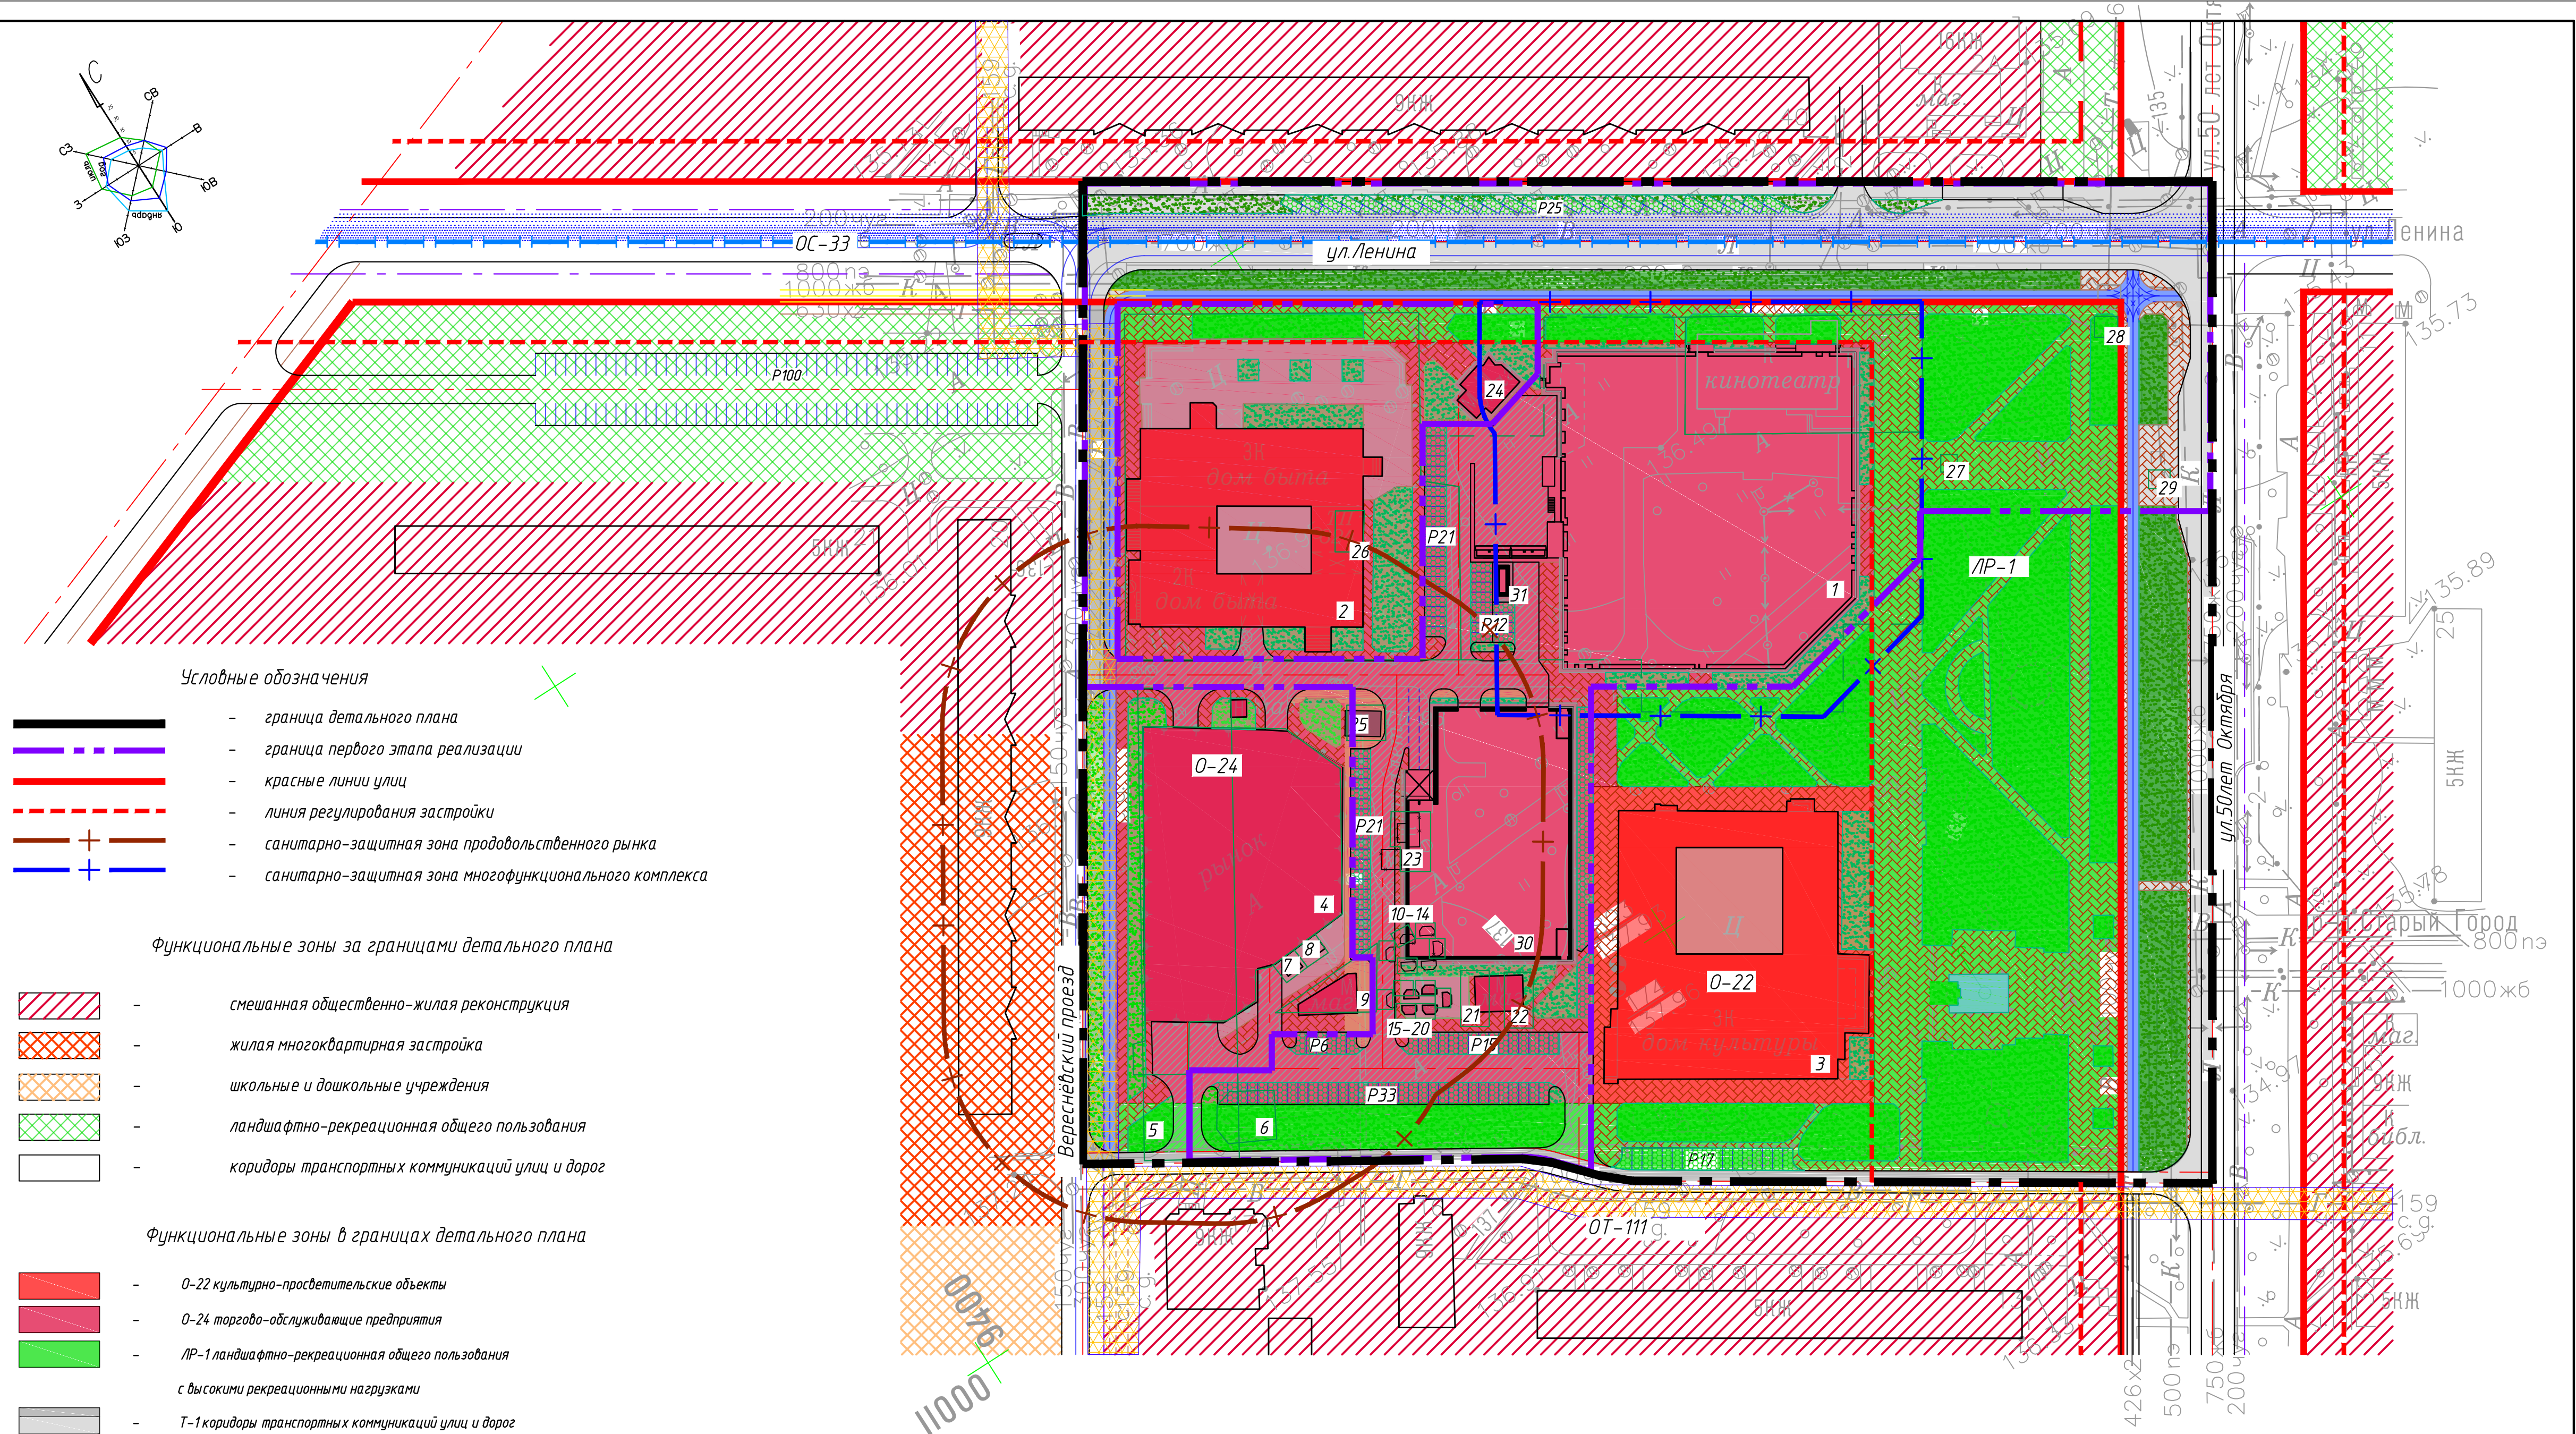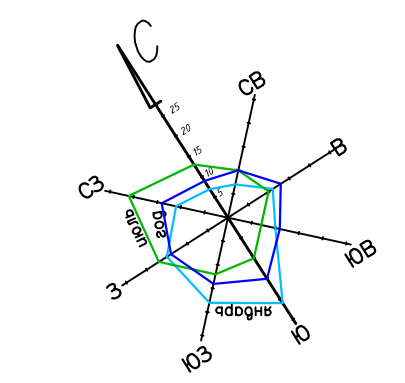

- Условные обозначения**
- граница детального плана
 - граница первого этапа реализации
 - красные линии улиц
 - линия регулирования застройки
 - санитарно-защитная зона продовольственного рынка
 - санитарно-защитная зона многофункционального комплекса

- Функциональные зоны за границами детального плана**
- смешанная общественно-жилая реконструкция
 - жилая многоквартирная застройка
 - школьные и дошкольные учреждения
 - ландшафтно-рекреационная общего пользования
 - коридоры транспортных коммуникаций улиц и дорог

- Функциональные зоны в границах детального плана**
- О-22 культурно-просветительские объекты
 - О-24 торгово-обслуживающие предприятия
 - ЛР-1 ландшафтно-рекреационная общего пользования с высокими рекреационными нагрузками
 - Т-1 коридоры транспортных коммуникаций улиц и дорог

- Регулирующие зоны**
- действующая водоохранная зона (ОС-33)
 - охранная зона газопровода (ОТ-111)

						16.20 ПЗ-1		
						"Детальный план застройки в квартале ул. Ленина, ул. 50 лет Октября в г. Светлогорске"		
Изм.	Кол. уч.	Лист	№ док.	Подп.	Дата	Стадия	Лист	Листов
						ПЛП		
Утвердил	Роговская				05.20			
Проверил	Речун Ю.Н.				05.20			
Разработал	Роговская				05.20			
Н. контроль	Миженко				05.20			
						Схема эскиза застройки на 1 этап реализации М 1:1000 Учтиторное предприятие "Институт Полесьеэксперт" ОАО "Полесьестрой", г. Мозырь		
						Копировал АЭХЗ		